

Общество с ограниченной ответственностью
«Специализированный застройщик «Новый квартал»
ОГРН 1214200013488, ИНН 4205400014, г. Кемерово, ул. Мичурина, 15, офис 2

Исх. № _____ от 29.11.2021г

По объекту: Многоквартирный жилой дом №1 в составе группы жилых домов, расположенных на земельном участке с кадастровым номером 42:30:0303098:109.

Техническому директору по электроснабжению
ООО «Горэлектросеть»
В.В. Грунину

Уважаемый Вадим Васильевич!

Просим Вас, выдать Технические условия по выносу воздушной линии ВЛ-6(10)кВ, протяженностью 350м, с земельного участка по просп. Строителей с кадастровым номером №42:30:0303098:109 (рядом с «Рембыттехникой») для разработки проектно-разрешительной документации по строительству группы многоквартирных жилых домов.

Земельный участок находится в аренде ООО «СЗ «Новый квартал»

Приложение:

1. Фото.
2. Ситуационная схема земельного участка.


Генеральный директор ООО «СЗ «НК»



Калинин А.В.

Исполнитель
Хамраева И.А.
8-923-465-8947

1. Чертеж градостроительного плана земельного участка

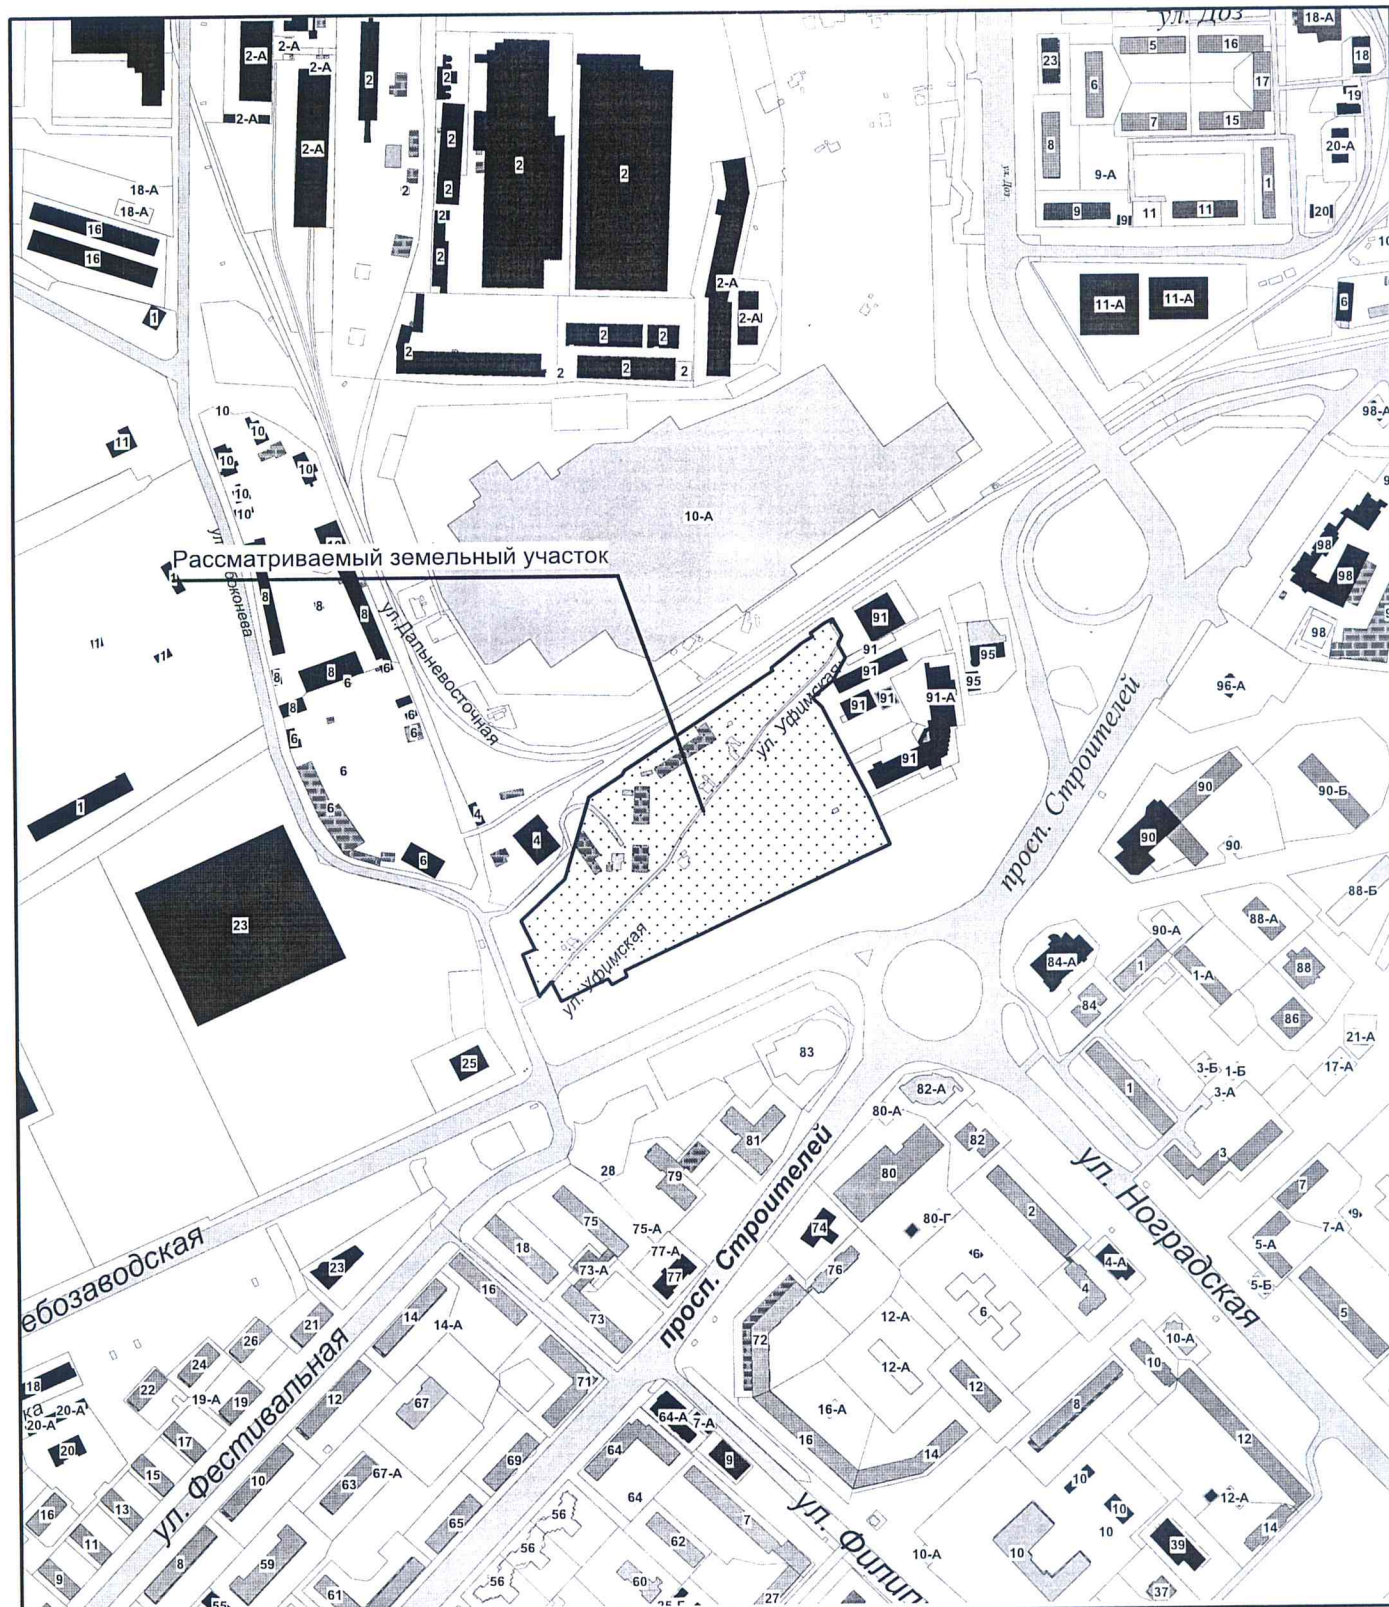

				№ RU42310000- 13220			
				Кемеровская область, Новокузнецкий городской округ, Центральный район, пр-кт Строителей			
Должность	ФИО	Подпись	Дата	Чертеж градостроительного плана земельного участка	Стадия	Лист	Листов
Нач. отдела	Габидулина Р.Р.	<i>Габидулина Р.Р.</i>				1	3
Вед. специал.	Ляпина К.С.	<i>Ляпина К.С.</i>		Схема расположения земельного участка в окружении смежно расположенных земельных участков (ситуационный план)	Комитет градостроительства и земельных ресурсов администрации города Новокузнецк		